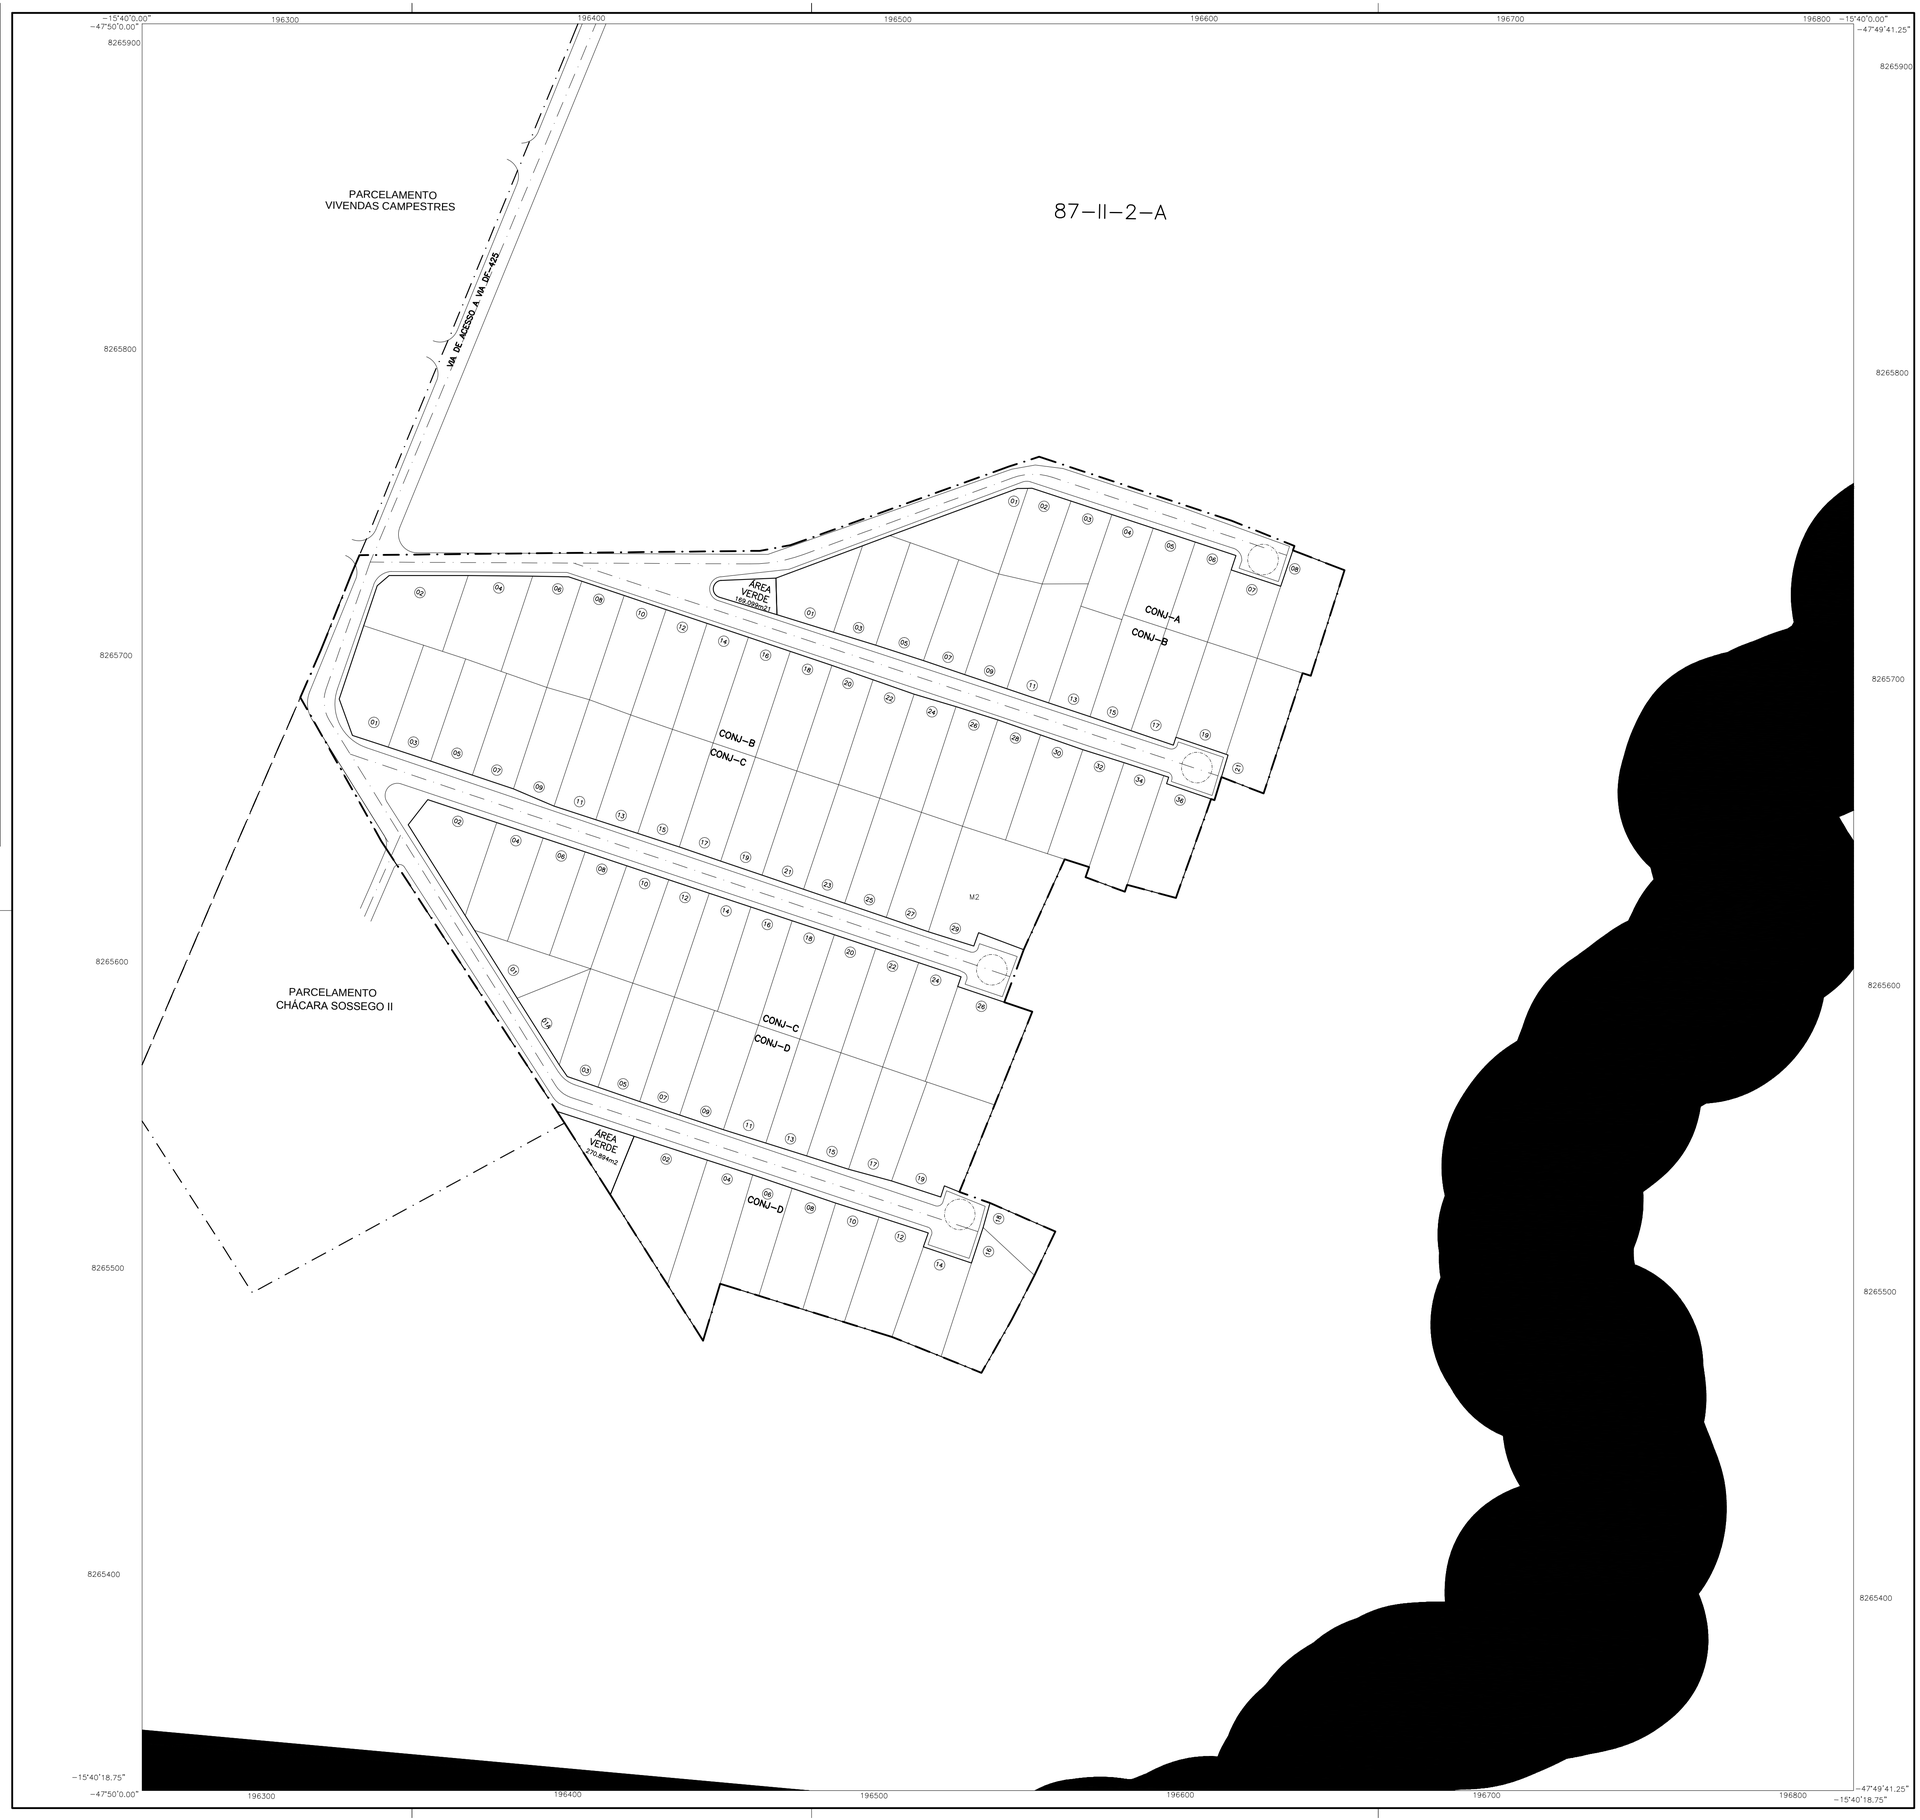

FAIXA DE SERVIDÃO / LINHA DE TRANSMISSÃO CEB

APP (ÁREA DE PROTEÇÃO PERMANENTE)

ÁREA DO PERÍMETRO = 5,7402 ha

LEGENDA:

LOTES SEM INDICAÇÃO DE USO SÃO CLASSIFICADOS COMO RU – RESIDENCIAL UNIFAMILIAR

M2 – MISTO 2

USOS	COEFICIENTE DE APROVEITAMENTO BÁSICO		COEFICIENTE DE APROVEITAMENTO MÁXIMO
RESIDENCIAL UNIFAMILIAR e MISTO 1 e 2	R≤ 450 m²	1	2
	R>450 m²	0,8	

URBANIZADORA PARANOAZINHO S.A.

RT: Cássio Araújo Monteiro
CAU–A90465–1

PROJETO DE URBANISMO DE REGULARIZAÇÃO DE PARCELAMENTO

URB–RP 127/10

REGIÃO ADMINISTRATIVA V – SOBRADINHO – DF
SETOR HABITACIONAL CONTAGEM 03
PARCELAMENTO RECANTO DOS NOBRES

PLANTA GERAL	FOLHA: 01/01	ESCALA: 1:1000	DATA: FEVEREIRO/2018	Ver MDE–RP 127/10
PROJETO:	CÁLCULO:	REVISÃO: Assessor/COURB	VISTO: Diretor/DIREP	APROVO: Coordenador/COURB

SEGETH
SECRETARIA DE ESTADO DE GESTÃO DO TERRITÓRIO E HABITAÇÃO

NG NM NQ
– 21.54' –0°45'54.44"

ARTICULAÇÃO DAS FOLHAS

87–II–1–B	87–II–2–A	87–II–2–B
87–II–1–D	87–II–2–C	87–II–2–D
87–II–4–B	87–II–5–A	87–II–5–B

MERIDIANO CENTRAL –45°
DECLINAÇÃO MAGNÉTICA (MAIO/2017) E
CONVERGÊNCIA MERIDIANA DO CENTRO DA FOLHA
VARIAÇÃO ANUAL – 0,10' (FONTE NOAA)
PROJEÇÃO UNIVERSAL TRANSVERSA DE MERCATOR – UTM
SGR – SIRGAS 2000,4

SOBRADINHO – RA V

Kr = 1.0005856